





**PARKOVE**  
OSIEDLE

**nr działki 148/6**

Powierzchnia działki: 1,83 ar


**OSSO**  
DEVELOPMENT

PLAN OSIEDLA

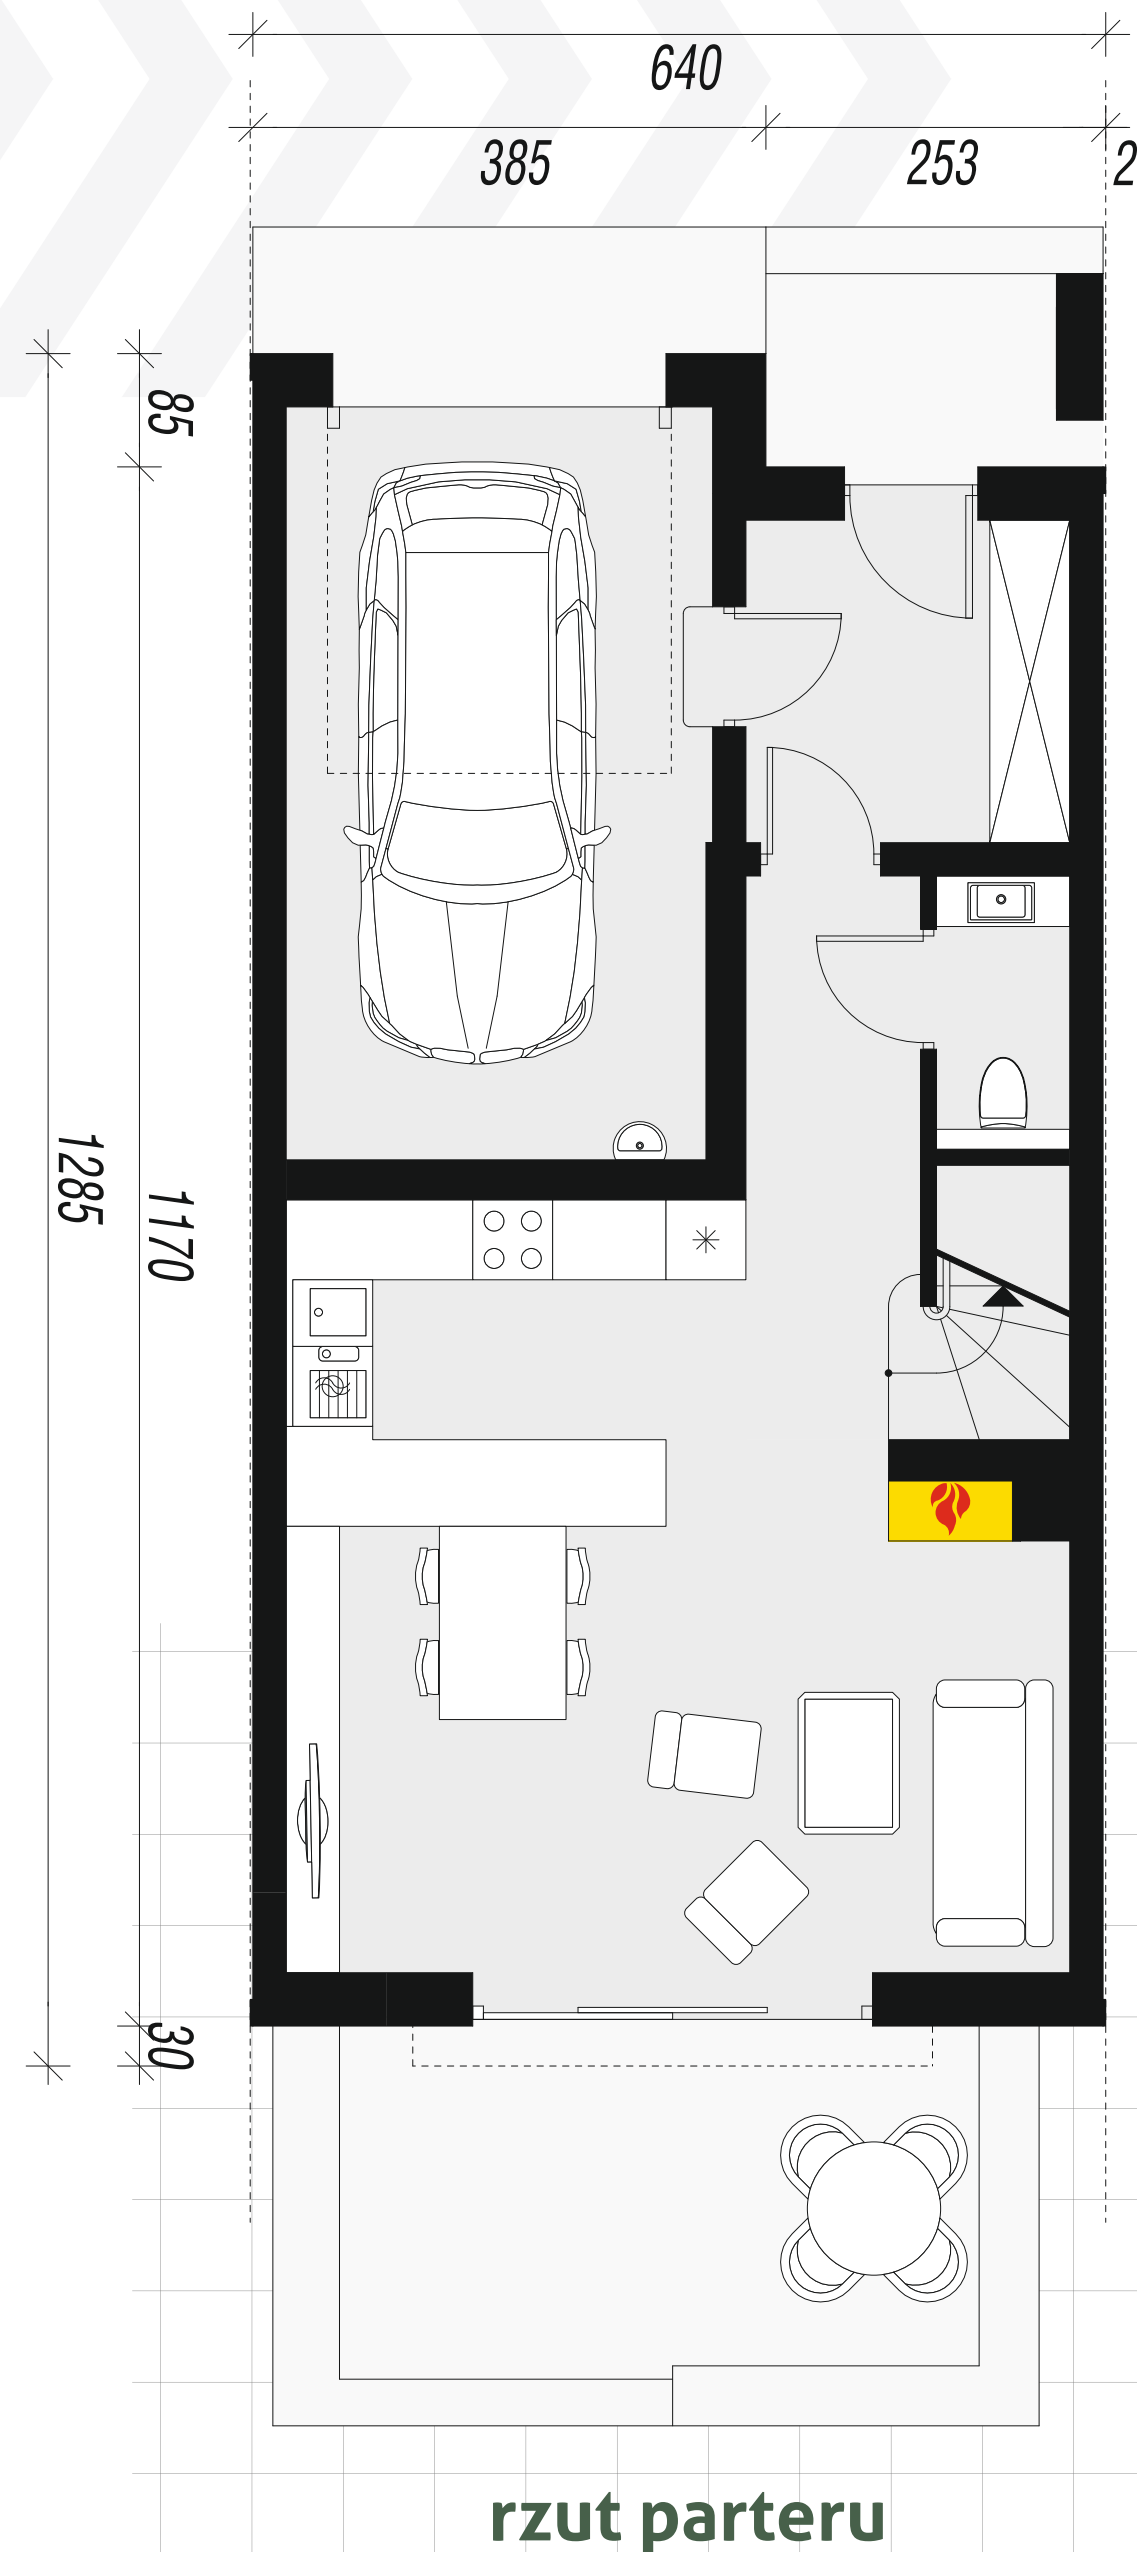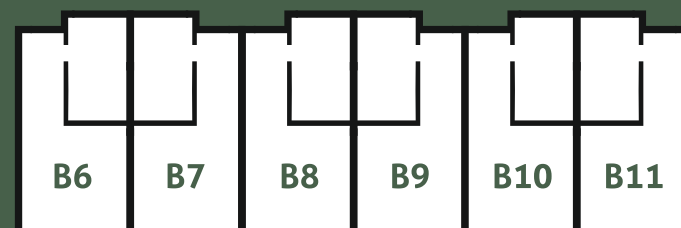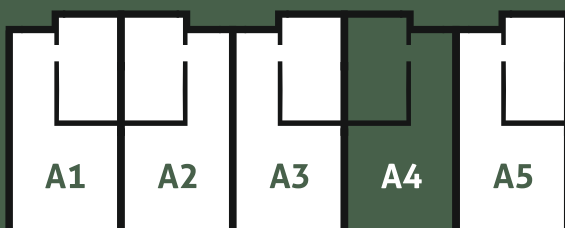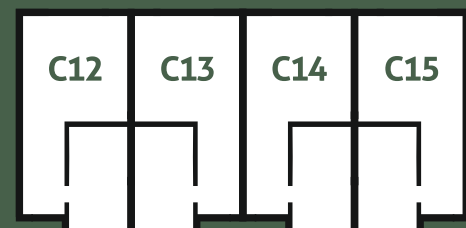

**rzut parteru**

**rzut poddasza**

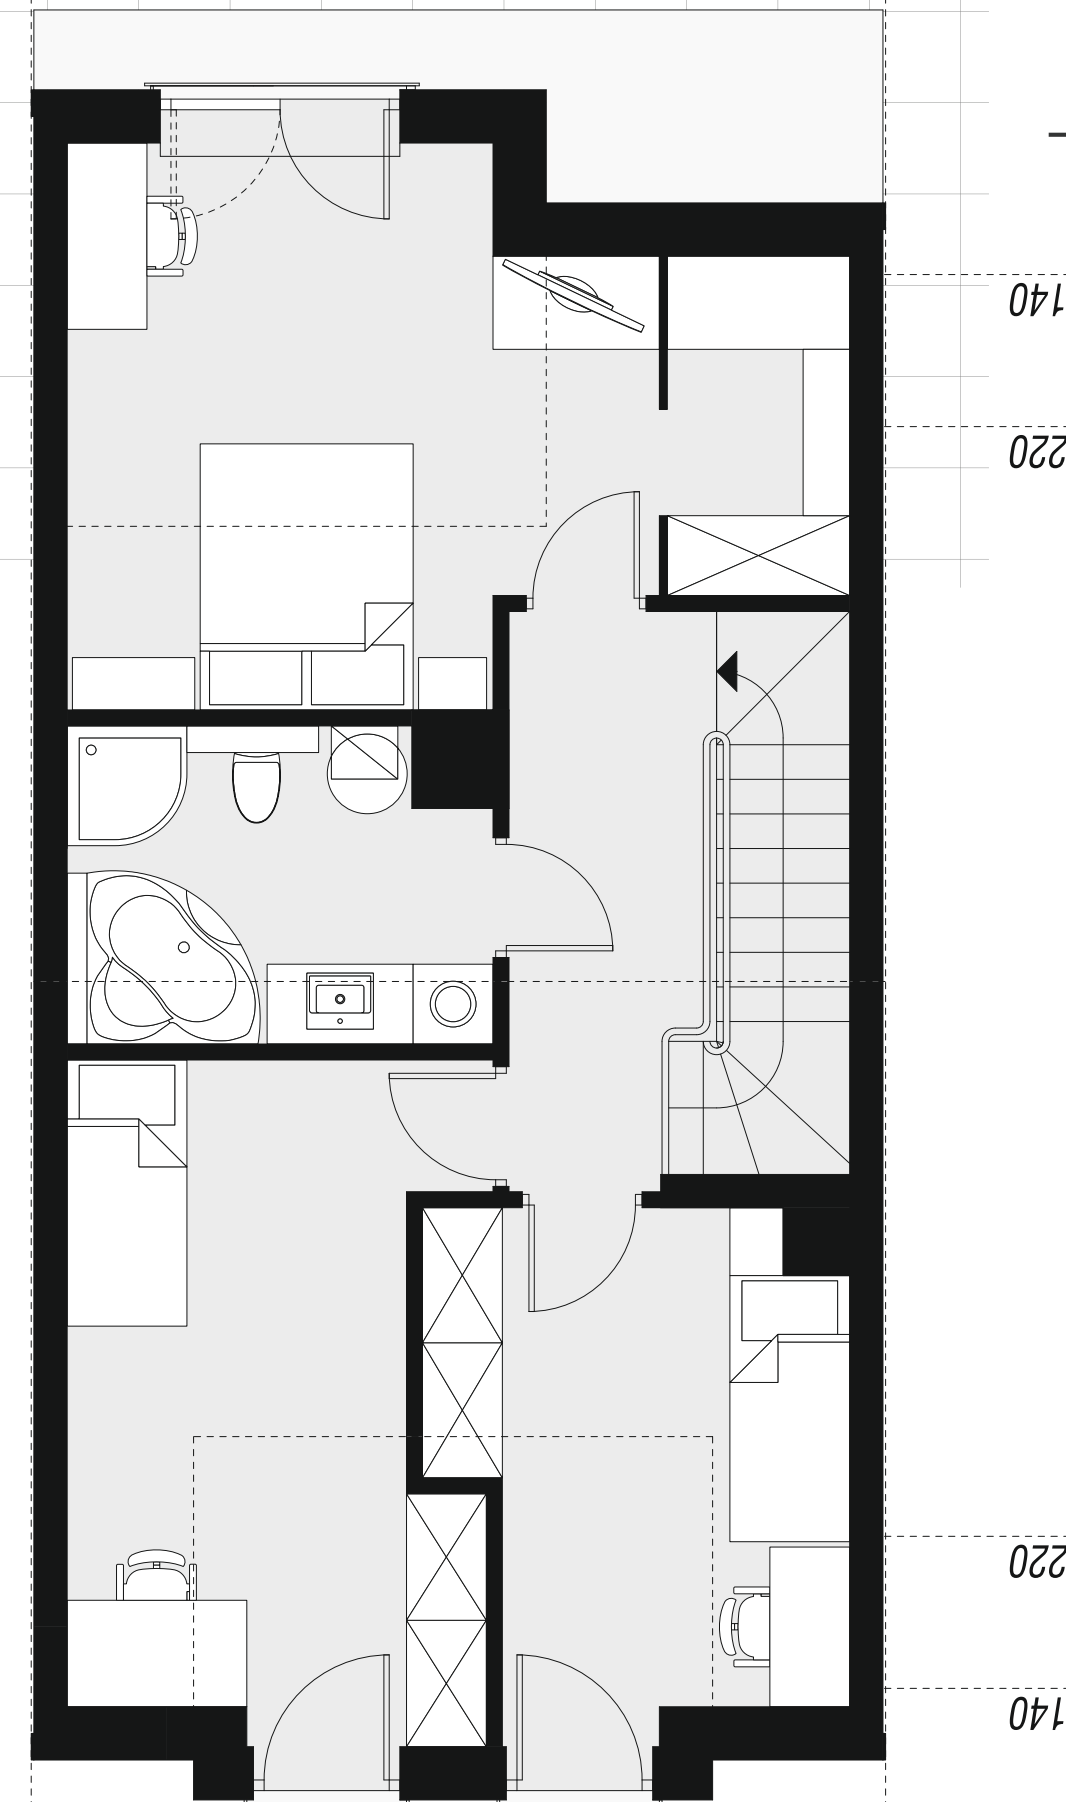

**A4**

**PARTER 58,62 (59,14)**


1. Wiatrołap 5,69
2. Hol 5,09
3. Toaleta 1,40 (1,92)
4. Salon 20,85
5. Kuchnia 7,98
6. Garaż 17,61

**PODDASZE 58,87 (62,56)**

1. Schody 4,45
2. Korytarz 6,25
3. Pokój 9,84 (10,82)
4. Pokój 13,24 (14,18)
5. Łazienka 7,05
6. Pokój 15,62 (16,47)
7. Garderoba 2,42 (3,34)

Powierzchnia użytkowa  
**117,49 m<sup>2</sup>**

Powierzchnia całkowita  
**158,54 m<sup>2</sup>**

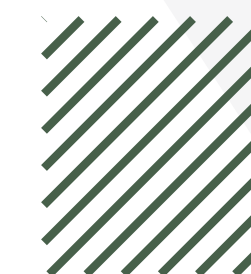

**archon**